


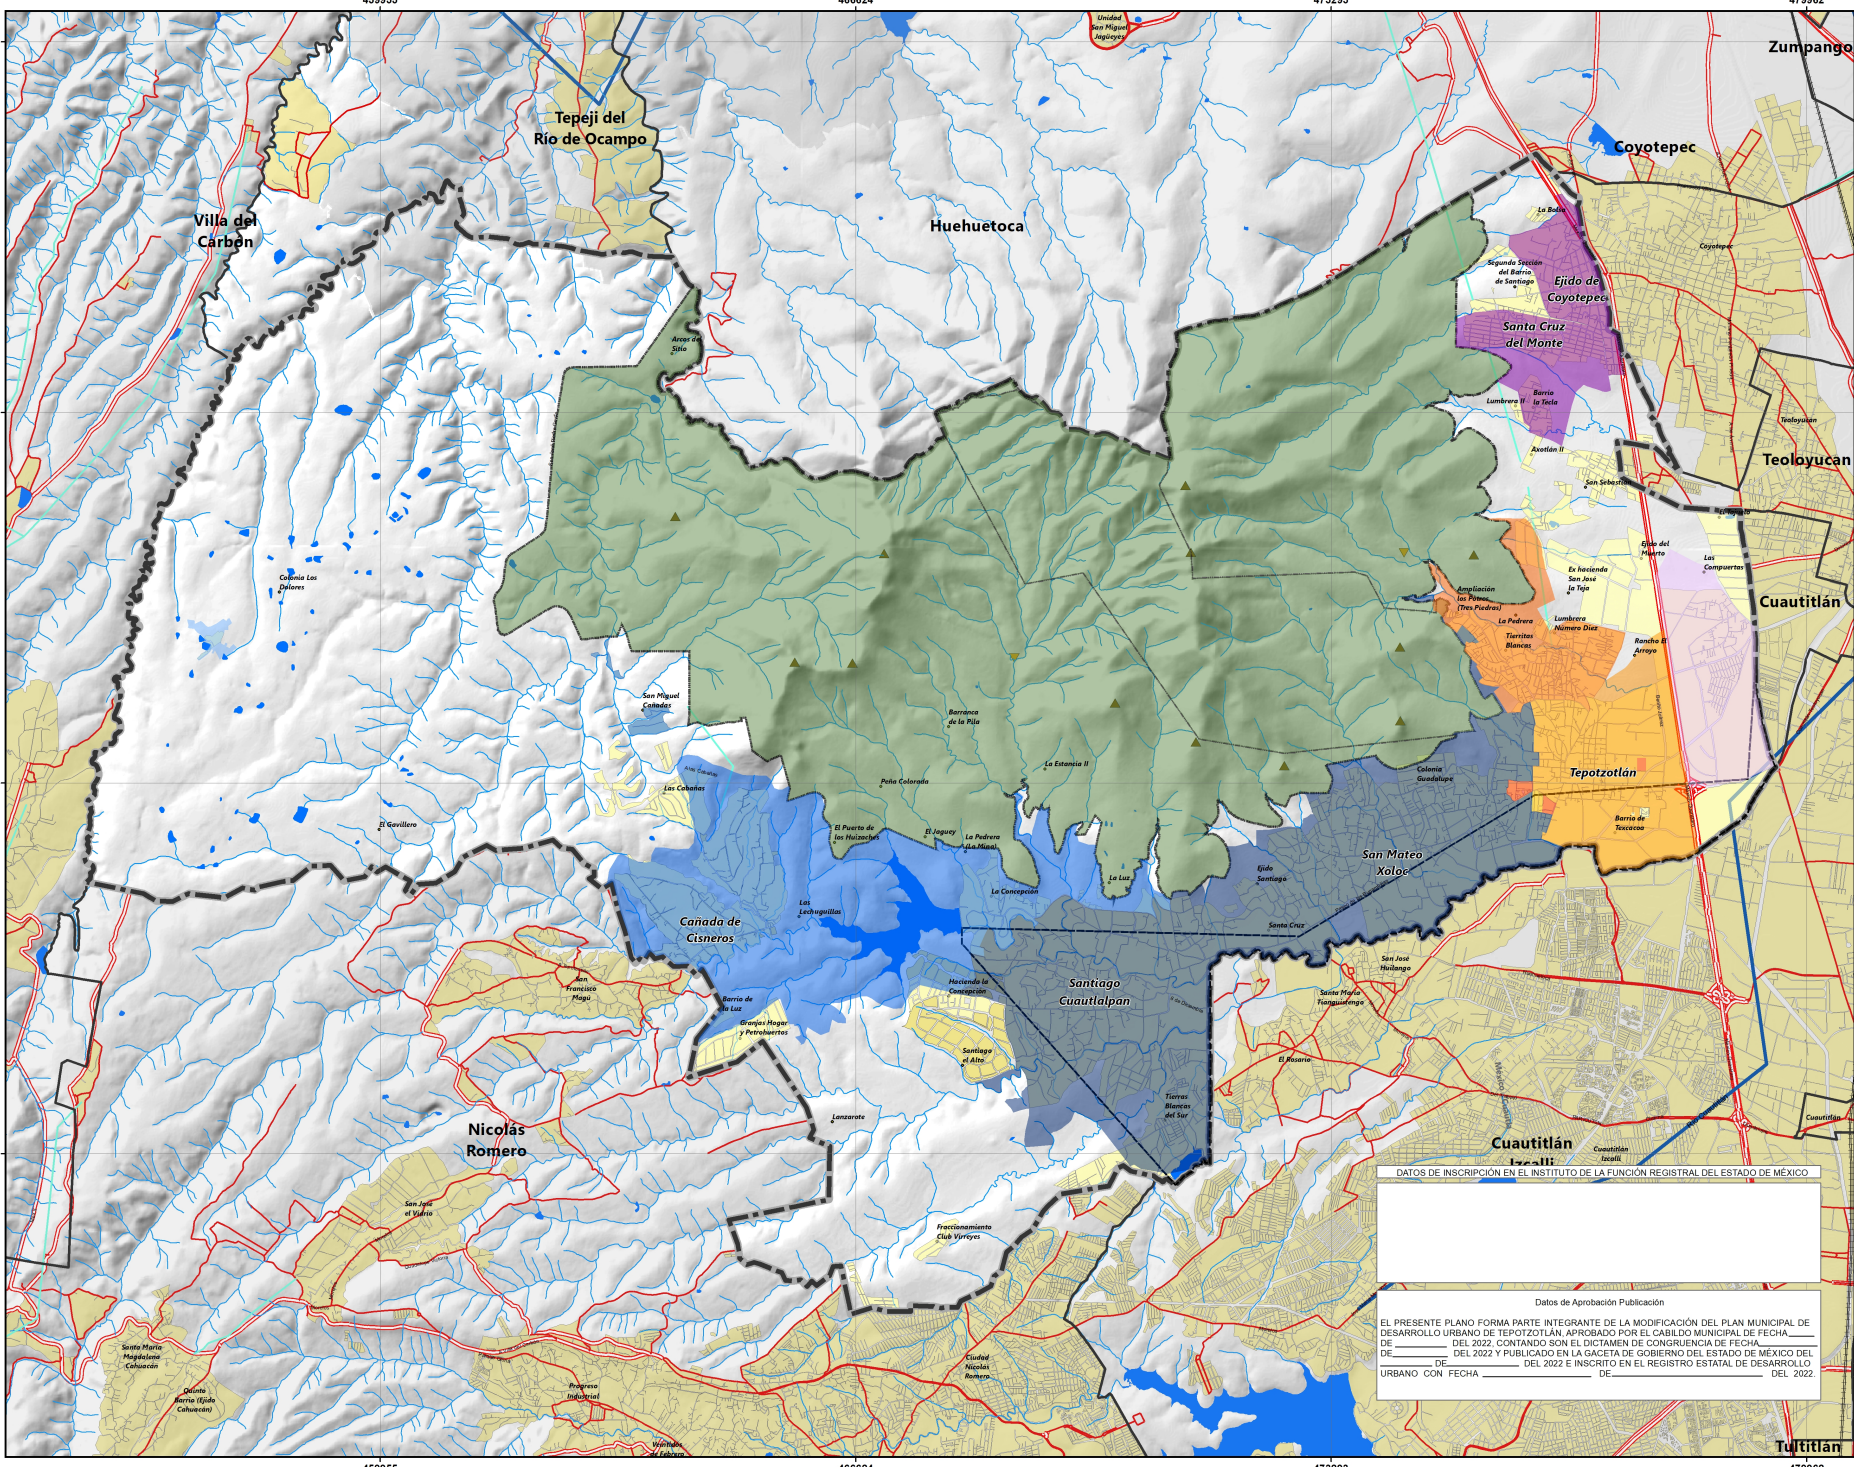

GOBIERNO DEL ESTADO DE MÉXICO
EDOMEX
TEPOTZOTLÁN

Plan de Desarrollo Urbano del Municipio de Tepotzotlán

D-09

Tepotzotlán, Estado de México

IMAGEN URBANA

Simbología Temática

ZONA PONIENTE

- Polígono 1
- Polígono 2
- Polígono 3

ZONA CENTRO

- Polígono 1
- Polígono 2
- Polígono 3
- Polígono 4

ZONA ORIENTE

- Polígono 1
- Polígono 2

Proyección: Mexico_T19P2008_UTM_Zone_14N Datum: GCS_Mexico_T19P2008
Fuente: Elaboración propia con datos vectoriales del Marco Geoespacial Nacional INEGI 1:50,000, 2018

Simbología Base

MEDIO FÍSICO

- Cuerpos de agua
- Corriente de agua
- Ríos
- Cimas
- Acueducto
- Curva de nivel
- Canales
- Depresiones

URBANO

- Traza Urbana
- Via Ferrea
- Localidades Rurales
- Validad Regional
- Validad Primaria
- Caminos

LÍMITE

- Limite municipal
- Limite Municipal (Contexto)
- A.N.P. Estatal

Escala

Norte

Escala

0 0.75 1.5 3 Km

1:35,000

Localización

DATOS DE INSCRIPCIÓN EN EL INSTITUTO DE LA FUNCIÓN REGISTRAL DEL ESTADO DE MÉXICO

Datos de Aprobación Publicación

EL PRESENTE PLANO FORMA PARTE INTEGRANTE DE LA MODIFICACIÓN DEL PLAN MUNICIPAL DE DESARROLLO URBANO DE TEPOTZOTLÁN, APROBADO POR EL CABILDO MUNICIPAL DE FECHA _____ DEL 2022, CONTANDO SON EL DICTAMEN DE CONGRUENCIA DE FECHA _____ DEL 2022 Y PUBLICADO EN LA GACETA DE GOBIERNO DEL ESTADO DE MÉXICO DEL _____ DE _____ DEL 2022 E INSCRITO EN EL REGISTRO ESTATAL DE DESARROLLO URBANO CON FECHA _____ DEL 2022